


BELLARIA

ZÜRICH WOLLISHOFEN

Materialisierung Langhaus

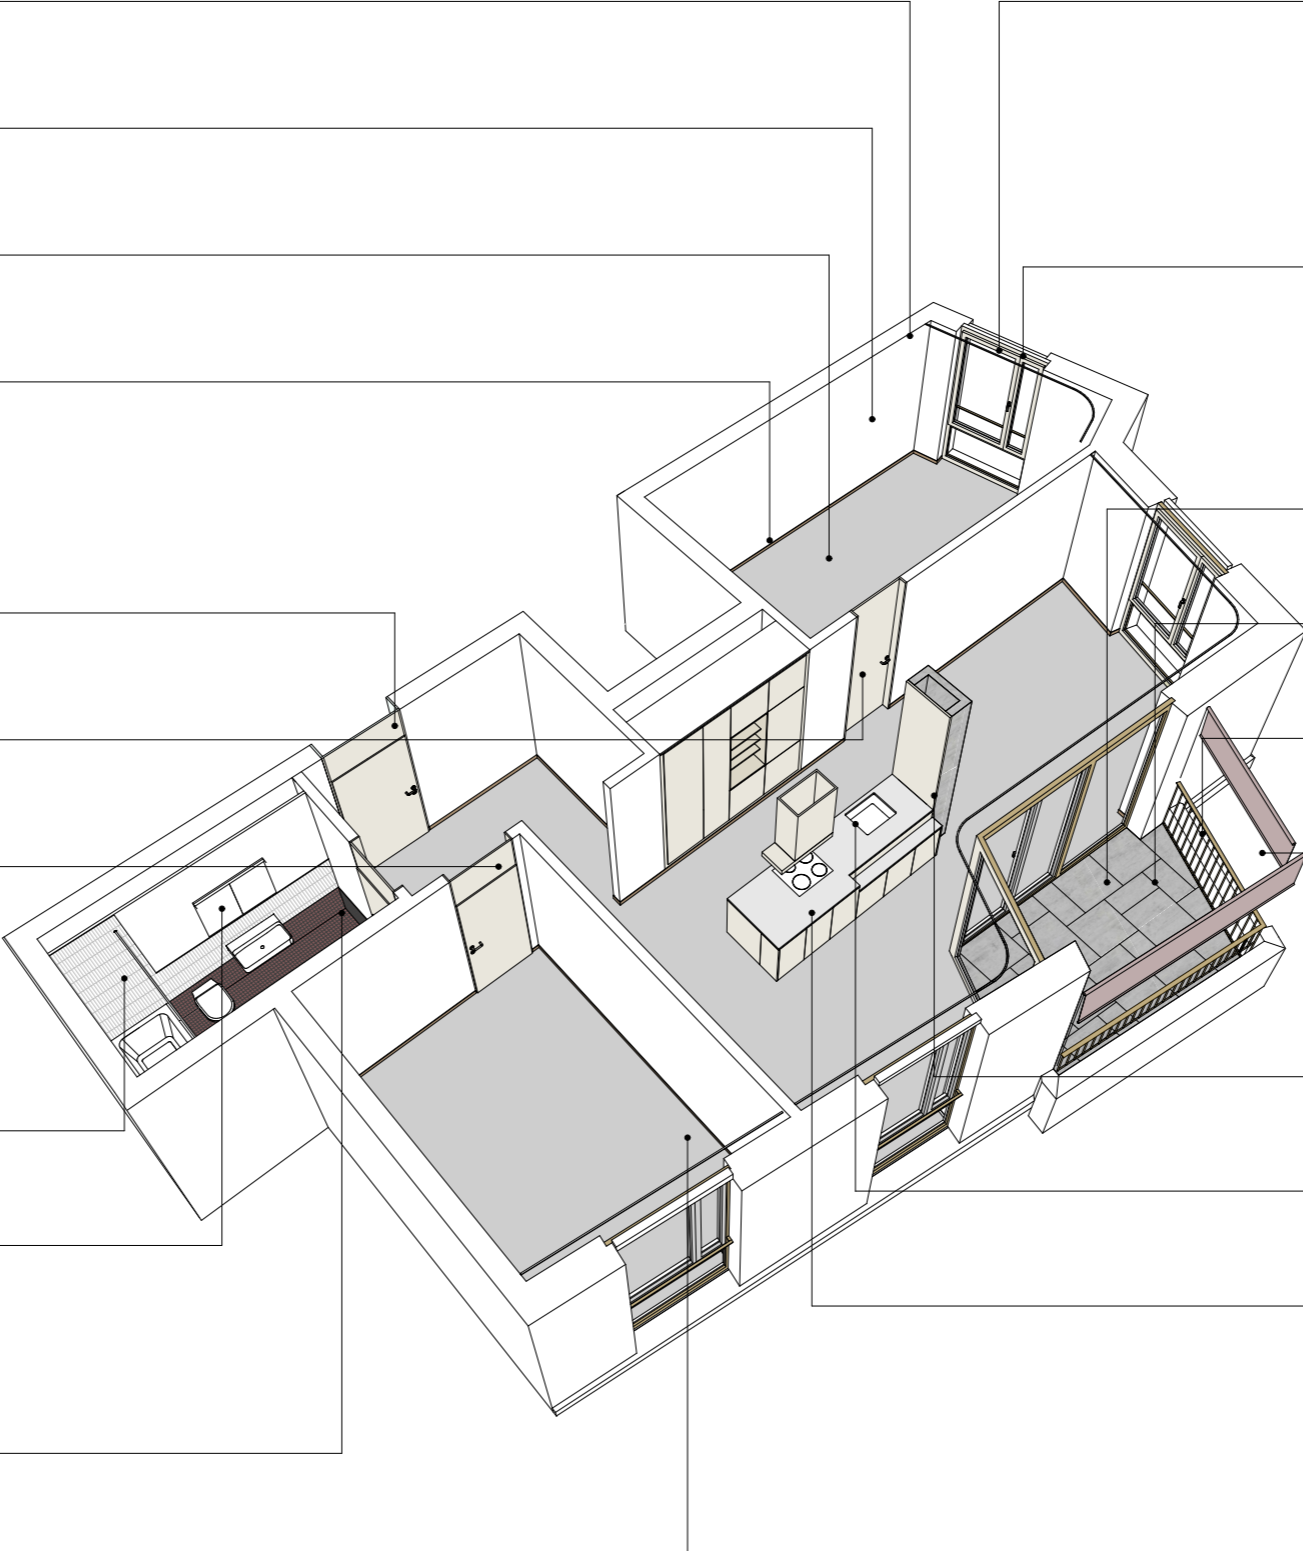

Wohnen / Essen / Entrée / Zimmer

Decke
Sichtbeton SBK2, geschliffen

Wände
Weissputz, gestrichen
Farbton NCS

Boden
Anhydrit, Korn 4-8 mm, eingefärbt
ins Korn geschliffen, versiegelt

Sockelleiste
Massivholz Eiche, naturmatt lasiert

Wohnungseingangstür
Blockrahmentür EI30, Schwelle 2 cm
raumhoch mit Oberblende
Holzwerkstoff, Massivholzkanten, Farbton NCS

Zimmertüren raumhoch
Stahlzargentür, schwellenlos, raumhoch
Holzwerkstoff, Massivholzkanten, Farbton NCS

Zimmertüren
Stahlzargentür, schwellenlos
raumhoch mit Oberblende
Holzwerkstoff, Massivholzkanten, Farbton NCS

Badezimmer

Decke
Sichtbeton SBK2, geschliffen

Wände
Weissputz, gestrichen
Farbton NCS

Teilflächen halb- und raumhoch belegt
mit Keramikplatten weiss

Boden
inkl. Sockel bis OK Badewanne belegt
mit Keramikplatten oxidrot

Fenster
Holz-Metall-Fenster, 3-fach Verglasung
inkl. Fensterventil
ausen: Aluminiumprofile, 2-farbig eloxiert
innen: Holz farblackiert nach Farbton NCS

Sonnenschutz
Rafflamellenstoren, mit seitlicher Führungsschiene bzw. Seilführung,
Handkurbel
pulverbeschichtet, nach Farbton Architekt

Balkon

Decke
Sichtbeton SBK2, geschliffen

Boden
Betonbodenplatten, diverse Formate nach Mass,
sandgestraht, Entwässerung Balkon
über Kombi-Speicher

Staketengeländer
Metall feuerverzinkt,
pulverbeschichtet, nach Farbton Architekt

Sonnenschutz
Vertikalmarkise, an Betondecke befestigt,
mit Drahtseilführung, Handkurbel
pulverbeschichtet, nach Farbton Architekt
Markisenstoff als Sicht- und Blendschutz
mit hoher Wetterbeständigkeit, dunkelrot

Küche

Küchenschacht
Sichtbetonelement, monolithisch gegossen,
schalungsglatt, versiegelt

Küchenabdeckung
Kunststein 30 mm, poliert
Kanten geschliffen und poliert

Küchenmöbel
Küchenfronten
Holzwerkstoff, beschichtet, Farbton NCS
teilweise mit Nische, Farbton NCS

Vorhangschiene
Profil aus Aluminium, 1-fach, mit Radius in Ecken
eloxiert